

**Mesto Senec**  
**oddelenie stavebného poriadku**  
Mierové nám. 8

Č. j.: Výst.1322-21-Sc,Gu

dňa 10.01.2022

**Vec: Oznámenie o predĺžení platnosti stavebného povolenia**  
**„ Rekonštrukcia plynovodu Senec, Novomeského 2.SC, UO00027\_2021“**

**Verejná vyhláška**

Stavebník **SPP – distribúcia, a.s., Mlynské nivy 44/b, 825 11 Bratislava 26**, podal dňa 28.10.2021 žiadosť o predĺženie stavebného povolenia „ **Rekonštrukcia plynovodu Senec, Novomeského 2.SC, UO00027\_2021**“, katastrálne územie Senec. Uvedeným dňom bolo začaté konanie.

**Ulice: Senec, ulice: Jánošíkova, Kalinčiakova, Oravská, Svätoplukova, Chalúpkova, Fándlyho, J. G. Tajovského, Sokolská, Andreja Sládkoviča, Štúrova, Železničná , Letná, Športová .**

Mesto Senec, stavebný úrad príslušný podľa §117 ods. 1 Zák. č. 50/1976 Zb. o územnom plánovaní a stavebnom poriadku (stavebný zákon) v znení neskorších predpisov v súlade s §61 ods.4 stavebného zákona

**oznamuje**

začatie konania o predĺžení platnosti stavebného povolenia hore uvedenej stavby účastníkom konania a dotknutým orgánom.

Pretože sú stavebnému úradu dobre známe pomery staveniska a podaná žiadosť s priloženými dokladmi a dokumentáciou poskytujú dostatočný podklad pre posúdenie navrhovanej žiadosti, stavebný úrad podľa §61 ods. 2 stavebného zákona upúšťa od ústneho konania a miestneho zisťovania.

Do podkladov rozhodnutia možno nahliadnuť na stavebnom úrade v Senci (Šamorínska 4) po objednaní si termínu na <https://services.bookio.com/stavebny-urad-senec/widget-počas-strankovych-dni-v-pondelok-a-v-stredu>.

Účastníci konania môžu svoje námietky uplatniť do **10 pracovných dní** od doručenia oznámenia, inak sa na ne neprihliada. Na pripomienky a námietky, ktoré boli alebo mohli byť uplatnené v územnom konaní alebo pri prerokovaní územného plánu zóny sa neprihliada.

V rovnakej lehote oznámia svoje stanoviská dotknuté orgány štátnej správy a obec. Ak niektorý z orgánov štátnej správy potrebuje na riadne posúdenie dlhší čas, predĺži stavebný úrad na jeho žiadosť lehotu pred jej uplynutím. Ak dotknutý orgán štátnej správy v určenej alebo v predĺženej lehote svoje stanovisko k povoľovanej stavbe neoznámia, podľa §61 ods. 6 stavebného zákona predpokladá sa, že z hľadiska ním sledovaných záujmov súhlasí.

Ak sa niektorý z účastníkov konania nechá zastupovať, predloží jeho zástupca plnú moc s podpisom toho účastníka konania, ktorý sa nechá zastupovať.

**Upozornenie:** Stavebný úrad upozorňuje účastníkov konania, že v odvolacom konaní sa neprihliada na námietky a pripomienky, ktoré neboli uplatnené v prvostupňovom konaní v určenej lehote, hoci uplatnené mohli byť.

MESTO SENEC  
MESTO SENEC  
MESTO SENEC  
-57-

Ing. Dušan Badinský  
primátor mesta  
v.z. Ing. Hedviga Guldanová, PhD.  
oddelenie stavebného poriadku

Toto oznámenie má povahu verejnej vyhlášky a v súlade s § 61 ods. 4 stavebného zákona musí byť vyvesené na úradnej tabuli najmenej 15 dní pred uplynutím lehoty určenej § 61 odseku 3 stavebného zákona.

Vyvesené dňa: 24.01.22

Zvesené dňa: .....

.....  
odtlačok úradnej pečiatky a podpis  
oprávnenej osoby vyhlášku zverejniť

I. Doručí sa verejnou vyhláškou:

Všetkým známym aj neznámym právnickým a fyzickým osobám, ktorých vlastnícke alebo iné práva k pozemkom alebo k stavbám, ako aj k susedným pozemkom a stavbám môžu byť rozhodnutím priamo dotknuté v k.ú. Senec, podľa priloženej situácie stavby.

II. Doručuje sa jednotlivo

Bratislavská vodárenská spoločnosť a.s., Prešovská 48, Bratislava, 826 46

SPP distribúcia a.s., Bratislava, Mlynské Nivy 44/b, Bratislava, 825 11

Západoslovenská distribučná a.s., Čulenova 6, Bratislava, 816 47

Okresné riaditeľstvo PZ v Senci, Odbor poriadkovej a dopravnej polície, Holého 8, Senec, 903 01

Regionálny úrad verejného zdravotníctva, Ružinovská 8 (P.O. Box 26), Bratislava 29, 820 09

OR HZ v Pezinku, Hasičská 4, Pezinok, 902 01

Okresný úrad ŽP, Hurbanova 21, Senec, 90301

e-Net, s.r.o., Lichnerova 35, Senec, 903 01

Orange Slovensko a.s., Metodova 8, Bratislava, 821 08

SWAN, a.s., Borská 6, Bratislava, 841 04

KALIAN s.r.o., Záhradná 658/63, Viničné, 900 23

Regionálne cesty Bratislava, Čučoriedkova 6, Bratislava, 827 12

Slovenská správa ciest, Miletičova 19, Bratislava, 820 05


Krajský dopravný inšpektorát Bratislava, Špitálska 14, Bratislava, 812 08  
Bratislavský samosprávny kraj , Sabinovská 16, Bratislava, 820 05  
Okresný úrad pre cestnú dopravu a pozemné komunikácie , Hurbanova 21,  
Senec, 90301  
Slovenský pozemkový fond Bratislava, Trenčianska 55, Bratislava, 821 09  
FibreNet s.r.o., Topoľnícka cesta 189, Trhová Hradská, 930 13  
Kaufland Slovenská republika v.o.s., Trnavská cesta 41/A, Bratislava 3, 831 04  
Okresný úrad BA-dočasný správca majetku, Tomašíkova 46, Bratislava,  
832 05  
Ministerstvo hospodárstva SR, Mlynské Nivy 44/a, Bratislava 212, 827 15  
Mesto Senec, Senec, 903 01  
SPP-Distribúcia a.s., Mlynské Nivy 44/b, Bratislava, 825 11  
SPP-Distribúcia a.s., Ing. Anna Valová, Mlynské Nivy 44/b, Bratislava,  
825 11

Vybavuje:





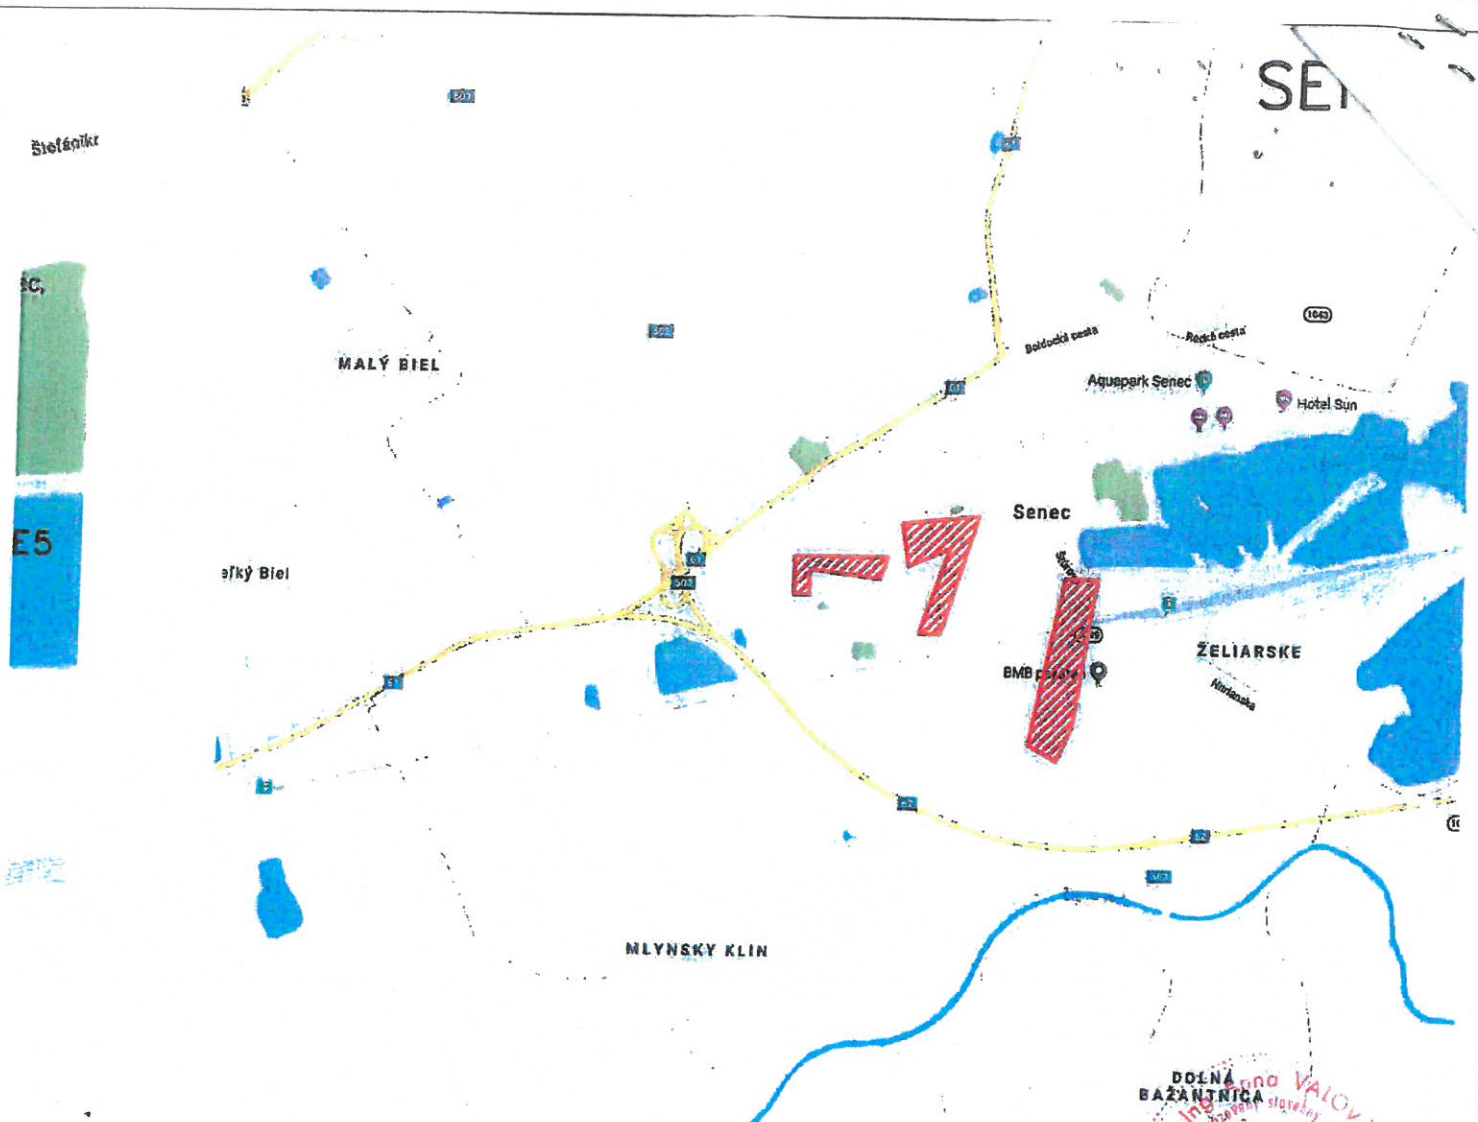

Ing. Hedviga Guldánová, PhD. telefón :02/20205 139 mail: guldanovah@senec.sk

Ing. Adriana Kutšálová






LEGENDA:

-  REKONŠTRUOVANÝ NTL PLYNOVOD
-  REKONŠTRUOVANÝ STL PLYNOVOD
-  PRETLAKOVANÝ PLYNOVOD
-  NOVÁ/ZRUŠENÁ URZ,  
MONTÁŽNA JAMA NA ODPOJ/PREPOJ
-  ZÁUJMOVÉ ÚZEMIE
-  UZLOVÝ BOD



vypracoval	ING. DRŠKOVÁ	Projekcia-západ Votrubova 1 825 11 Bratislava	 825 11 Bratislava, Mlynské Nivy 44b
zodpovedný projektant	ING. VALOVÁ		
teamleader projekcie	ING. VALOVÁ		
investor: SPP - distribúcia, a.s.			
stavba:		č.zákazky	SD/18012-RE-INTV
<b>REKONŠTRUKCIA PLYNOVODOV SENEC, NOVOMESKÉHO 2.SC</b>		dátum	7/2019
		stupeň	PS
		formát	2 x A 4
		mierka	1 : 500
objekt: SO-01-PLYNOVODY SO-02-PRIPOJOVACIE PLYNOVODY SO-04-ODPOJE, PREPOJE		č.výkresu:	E1
názov výkresu:		<b>PREHLADNÁ SITUÁCIA</b>	
Všetky práva na túto technickú dokumentáciu patria výhradne spoločnosti SPP-distribúcia, a.s. Táto technická dokumentácia nesmie byť kopírovaná, rozmnožovaná alebo iným spôsobom poskytovaná tretím osobám bez výslovného súhlasu vlastníka.			

00 RC d 160  
00 RC d 63

