


POHLAD SEVEROZÁPADNÝ

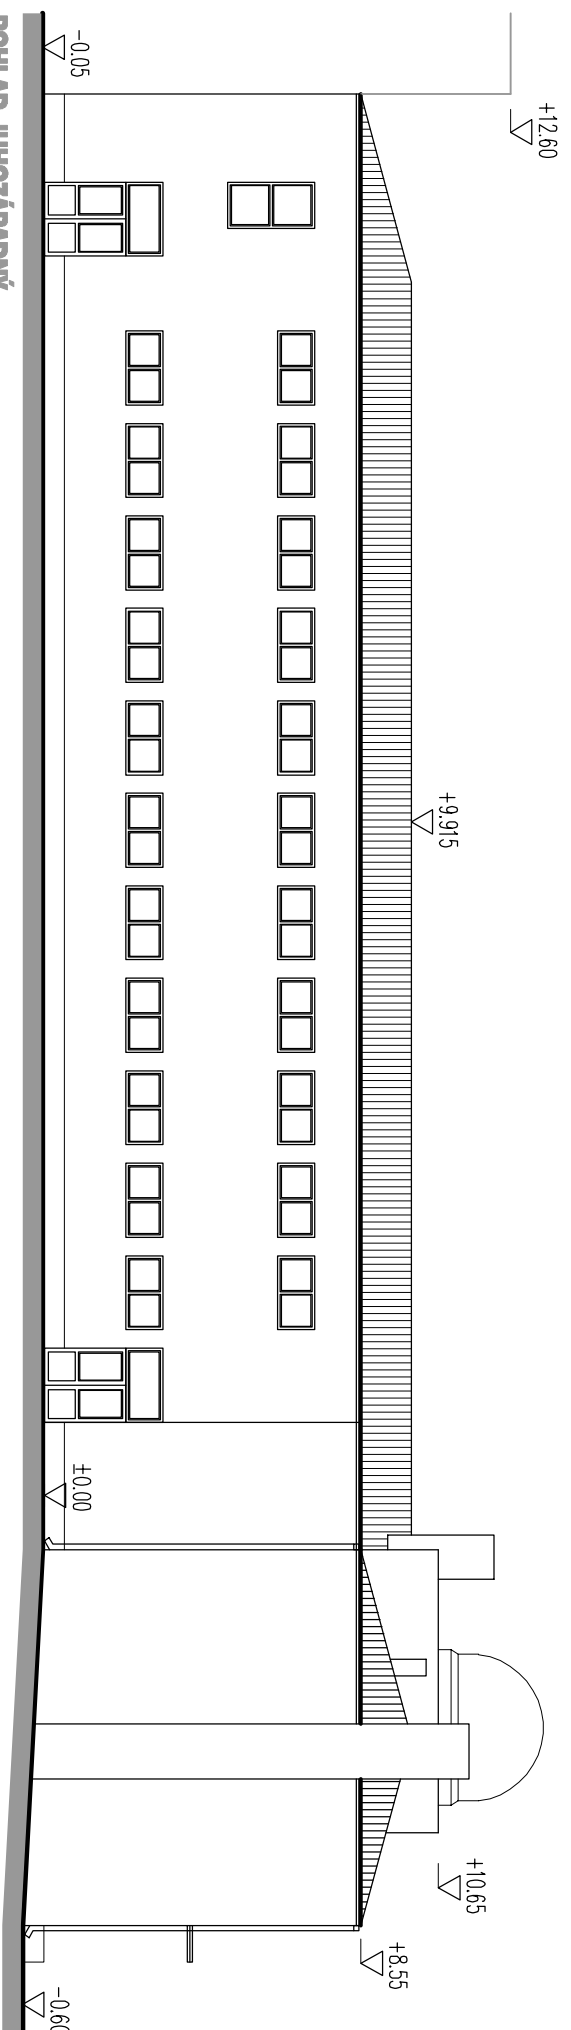

POHLAD JUHOZÁPADNÝ

±0,000 = +0,600 nad UT

Autor projektu		-	
Zodp. projektant		Ing. Gabriel Mihálek	
Vyracoval		Ing. Gabriel Mihálek	
Zníženie energetickej náročnosti časti budovy základnej školy s VJM A. M. Szencziho v Senci			
Miesto stavby	ZŠ s VJM A. M. Szencziho, Námestie Alberta Mohnára 2, 903 01 Senec, parc. č.: 7/1, 7/3, 7/4, 8/1, 8/2		
Investor stavby	Mesto Senec, Miarové námestie 8, Senec, 903 01		
POHLADY SZ, JZ	PÔVODNÝ STAV	Číslo výkresu	AR-09
IPORS		Tel: 00421 2 4592 2086	
Fratka Kráľa 25, 903 01 Senec		info@projekty-senec.sk	
Profesia		A	
Dátum		08/2019	
Stupeň		PPSP	
Mierka		1:200	