

**LEGENDA**


- NAVROVANÝ KÁBEL NAVY: J4x240/270
- NAVROVANÝ KÁBEL NAVY: J4x240/240
- NAVROVANÝ KÁBEL NAVY: J4x240/76
- NAVROVANÝ KÁBEL NAVY: J4x240/120

SUSTAVA NN-3PEN AC 50Hz, 400V, SIET' TN-C  
 & NAVROVANÉ PÁVY PRE STREDAVÉ NAPÄTIE V ZÓNACH STUPEŇ S  
 ZOBRAZENÉ OPÄTENE V ZÁVISLE STUPEŇ S  
 KAPITÁNKY NA ZPÄTANÍ ODPÄTANÍ ZOBRAZENÉ PRED PRÁVYMI ODPÄTANÍ V ZÓNACH S  
 A-155AČNÁ EDIČKA ZVÝŠIČNÍK, 12 ZÁRUKOVÝMI KONTAKTAMI  
 SÚČASNE SÚ NA OCHRANU PRED PORUČENÍM OCHRANU PRED NEBEZPEČNÝMI ODPÄTANÍ V ZÓNACH S  
 K1133 OCHRANU, ZDROJOM A OCHRANU PRED JAKÝMI  
 K1133 OCHRANU, ZDROJOM A OCHRANU PRED JAKÝMI  
 OCHRANU PRED JAKÝMI, 4x4, 5x5, 6x6, 8x8, 10x10

**POZNÁMKA**  
 PRED ZÁRUKOU VSTUPU JE INVEŠTOR POKRYTÍ VÝHODY KAPITÁLU ŽADATEĽA



NÁZOV	ZÁHRADKÁRSKA LOKALITA STARÁ TEHELŇA ELEKTRICKÉ NN ROZVODY	ING. ANTON FEKETE Adresa y kontaktné číslo 1 2407403
MESTO	SENEC	KOLLÁROVA 16
OBJAVITEĽ	ZDRUŽENIE ZÁHRADKÁROV STARÁ TEHELŇA SENEC	90027 BERNOLÁKOVO
INVEŠTOR	ZÁPADOSLOVENSKÁ DISTRIBUČNÁ a.s. ČULENOVA 6, 816 47 BRATISLAVA	mobil: 0903 433 867
ZOB. PROJEKTANT	ING. ANTON FEKETE	PROJEKT FEE UR A SP
VÝKRES	KÁBLOVÉ NN ROZVODY A PRÍPOJKY SITUÁCIA M1:500	05/2020 v.c.
		3 A4 1

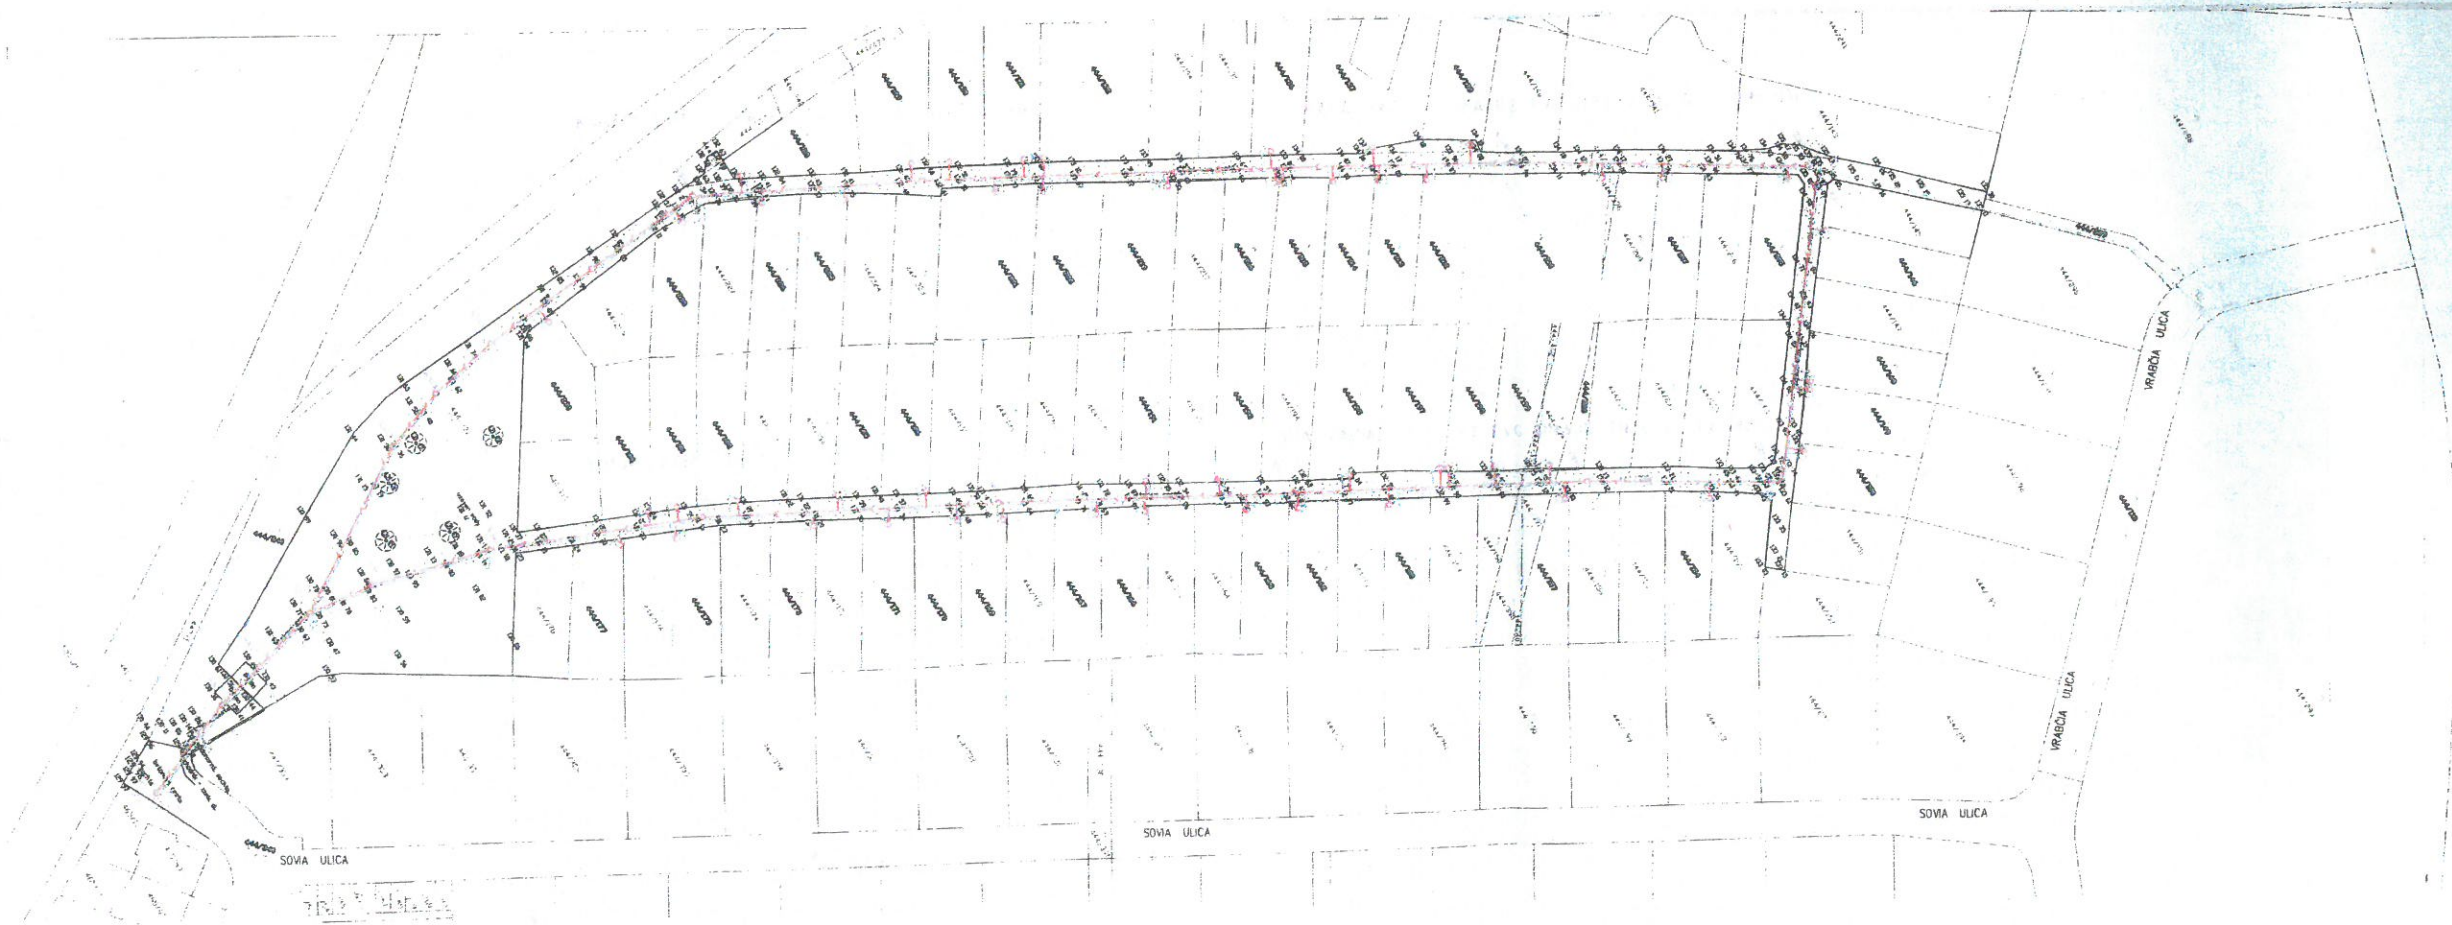

**LEGENDA**

- NAVRHOVANÁ KANALIZÁCIA PVC DN300
- NAVRHOVANÉ KANALIZAČNÉ ŠACHTY DN1000
- NAVRHOVANÉ KANALIZAČNÉ PRÍPOJKY S RÝZNOU ŠACHTOU
- ... PARCELNÉ ČÍSLO KANALIZAČNEJ PRÍPOJKY
- NAVRHOVANÝ VODOVOD HPE S DRIT' PNY DN100
- VYCHODNÉ BODY VODOVODU
- NAVRHOVANÉ VODOVODNÉ PRÍPOJKY S VODOMERNOU ŠACHTOU
- ... PARCELNÉ ČÍSLO VODOVODNEJ PRÍPOJKY
- VODÁRENSKÝ UZÁVER VODY
- HYDRANT
- EXISTUJÚCI VODOVOD
- EXISTUJÚCA KANALIZÁCIA



DOKUMENTÁCIA PRE STAVEBNÉ POVOLENIE, NENAHŔAJZA REALIZAČNÝ PROJEKT ANI DODÁVATELSKÁ DOKUMENTÁCIA		Ing. Peter Pivovarský	
Stupeň dokumentácie: Dokumentácia k stavebnému povoleniu	Autor: Ing. Peter Pivovarský	Cintorínska 53	900 45 Malinovo
Zodpovedný projektant: Ing. Peter Pivovarský	Vypracoval: Ing. Peter Pivovarský	autorizovaný stavebný inžinier	A 1389-A
Investor: ZDRUŽENIE ZAHRADKÁROV STARÁ TEHELŇA SENEČ	Dátum: 3/2021	Sada:	2
Názov a miesto stavby: <b>VODOVOD A KANALIZÁCIA</b> <b>ZAHRADKÁRSKA LOKALITA STARÁ TEHELŇA</b> SENEČ p.č. 444/240, 444/340, 444/289, 444/113.	Stupeň: DSP	Formát: 2x44	Č. záznamu: 9/2021
Obsah výkresu: <b>SITUÁCIA</b>	Profesia: ZDI	Mierka:	Č. výkresu: <b>2</b>