



STRECHA

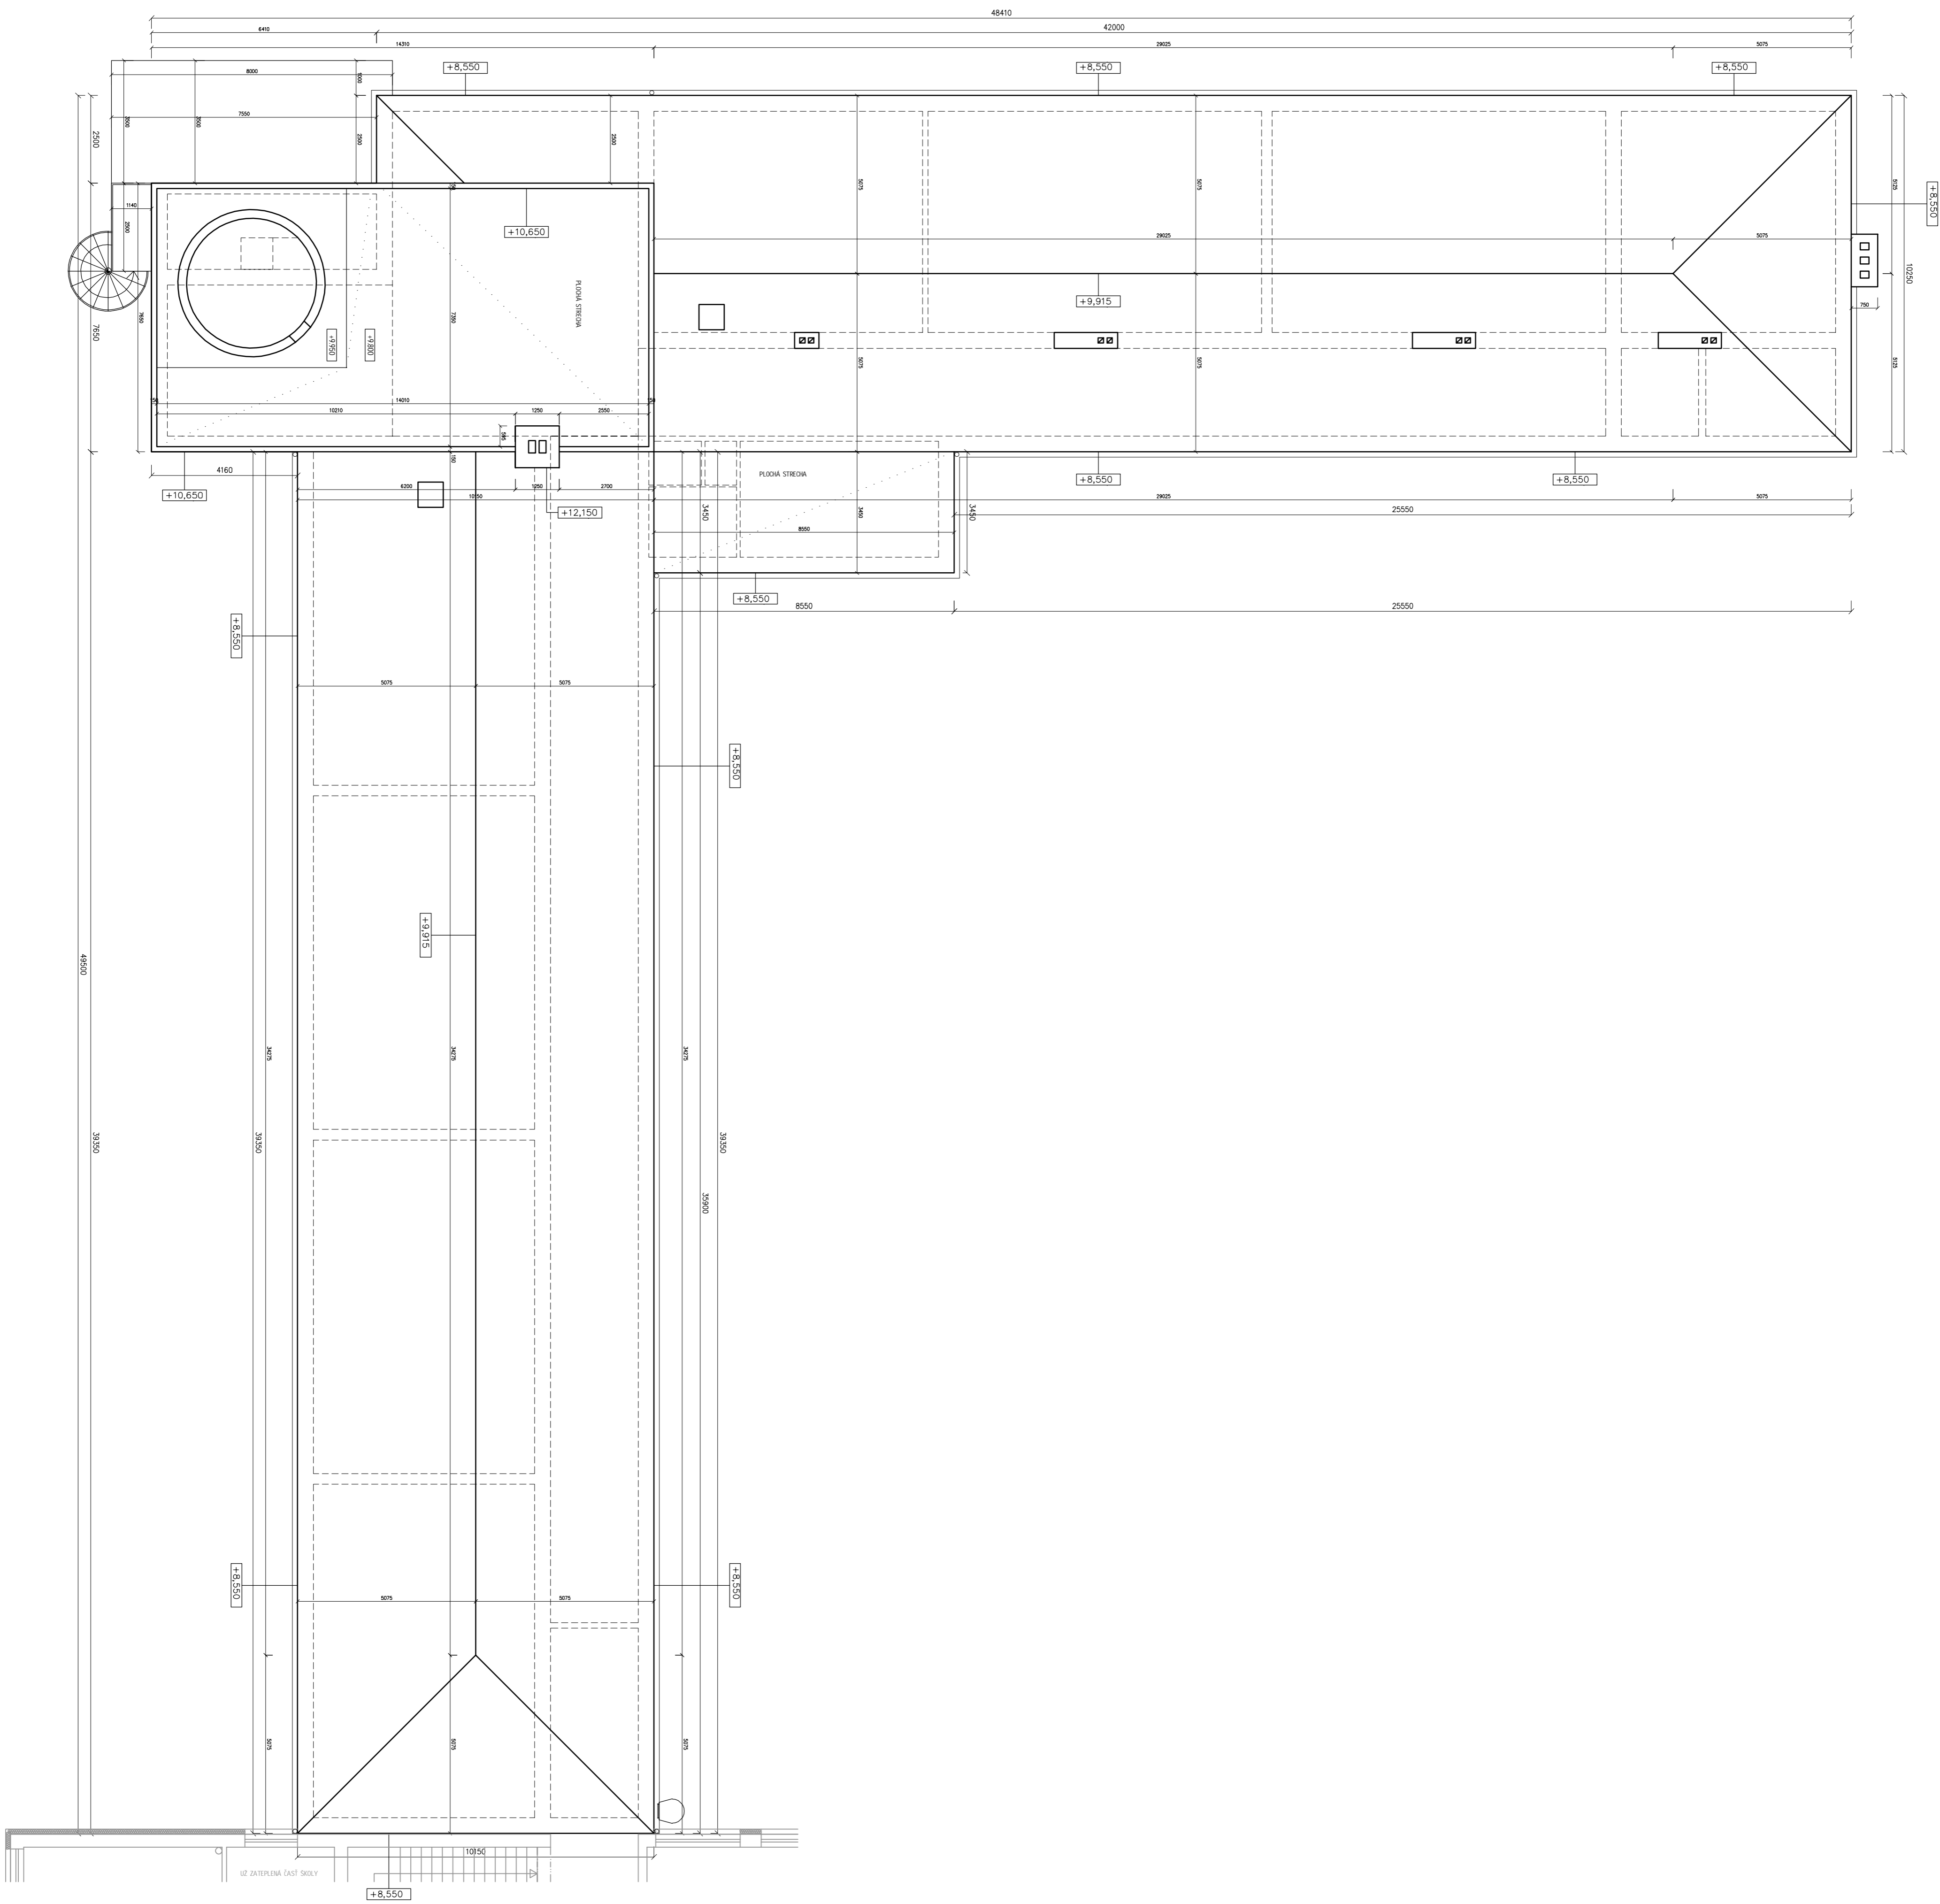

±0,000 = +0,600 nad UT

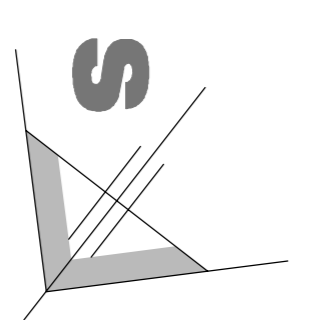

Autor projektu	-	Ing. Gabriel Malinský
Zoř. projektant	-	Ing. Gabriel Malinský
Vypracoval	-	Ing. Gabriel Malinský
Profesia	A	08/2019
Datum	-	-
Miesto stavby	ZŠ s VJM A. M. Szencziho, Námestie Alberta Molnára 2, 903 01 Senec, parc. č. 7/1, 7/4, 8/1, 8/2	Stupeň
Investor stavby	Mesto Senec, Mierové námestie 8, Senec, 903 01	Merka
Prápn	-	PRSP
Číslo výkresu	-	1:100
PÔDORYS STRECHY	PŮVODNÝ STAV	AR-05

Štátny projekt je ochranným známym spoločnosti IPORS s.r.l. a jeho použitím je povolené iba v rámci projektu, na ktorom bol vypracovaný.